


**LEGENDA**

■	ÁREA A SER PAVIMENTADA
▨	PAVIMENTAÇÃO LAJOTA EXISTENTE
▩	CALÇADA EXISTENTE

**PROJETO URBANÍSTICO** FOLHA 01/01  
ESCALA 1:500

OBRA: PAVIMENTAÇÃO ASFÁLTICA DE RUAS  
 INTERESSADO: PREFEITURA MUNICIPAL DE BARÃO DE ANTONINA  
 LOCAL: RUAS BELO HORIZONTE, SÃO PAULO E GOIÂNIA - CENTRO

BARÃO DE ANTONINA - SP

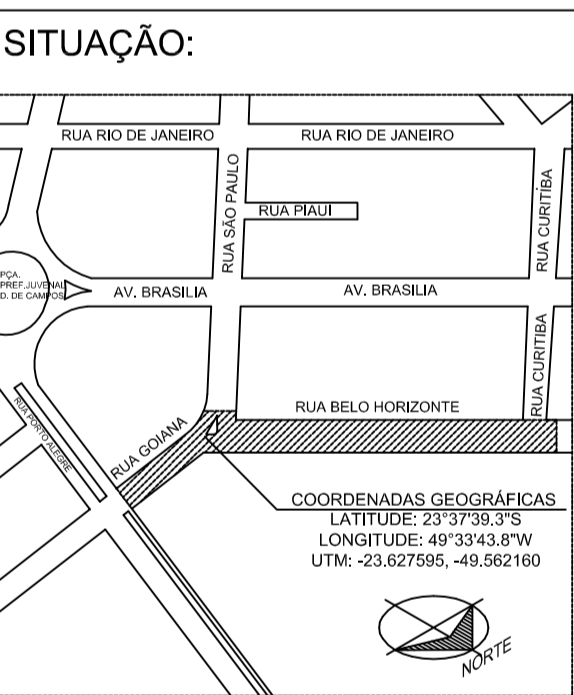

PREFEITURA MUNICIPAL DE  
 BARÃO DE ANTONINA

ANDRÉ SANTOS NAKASONE  
 ENGENHEIRO CIVIL  
 CREA-SP 561685913

ÁREAS (m<sup>2</sup>)  
 - PAVIMENTAÇÃO ASFÁLTICA: 2.522,00m<sup>2</sup>

BARÃO DE ANTONINA, 27 DE MARÇO DE 2020.